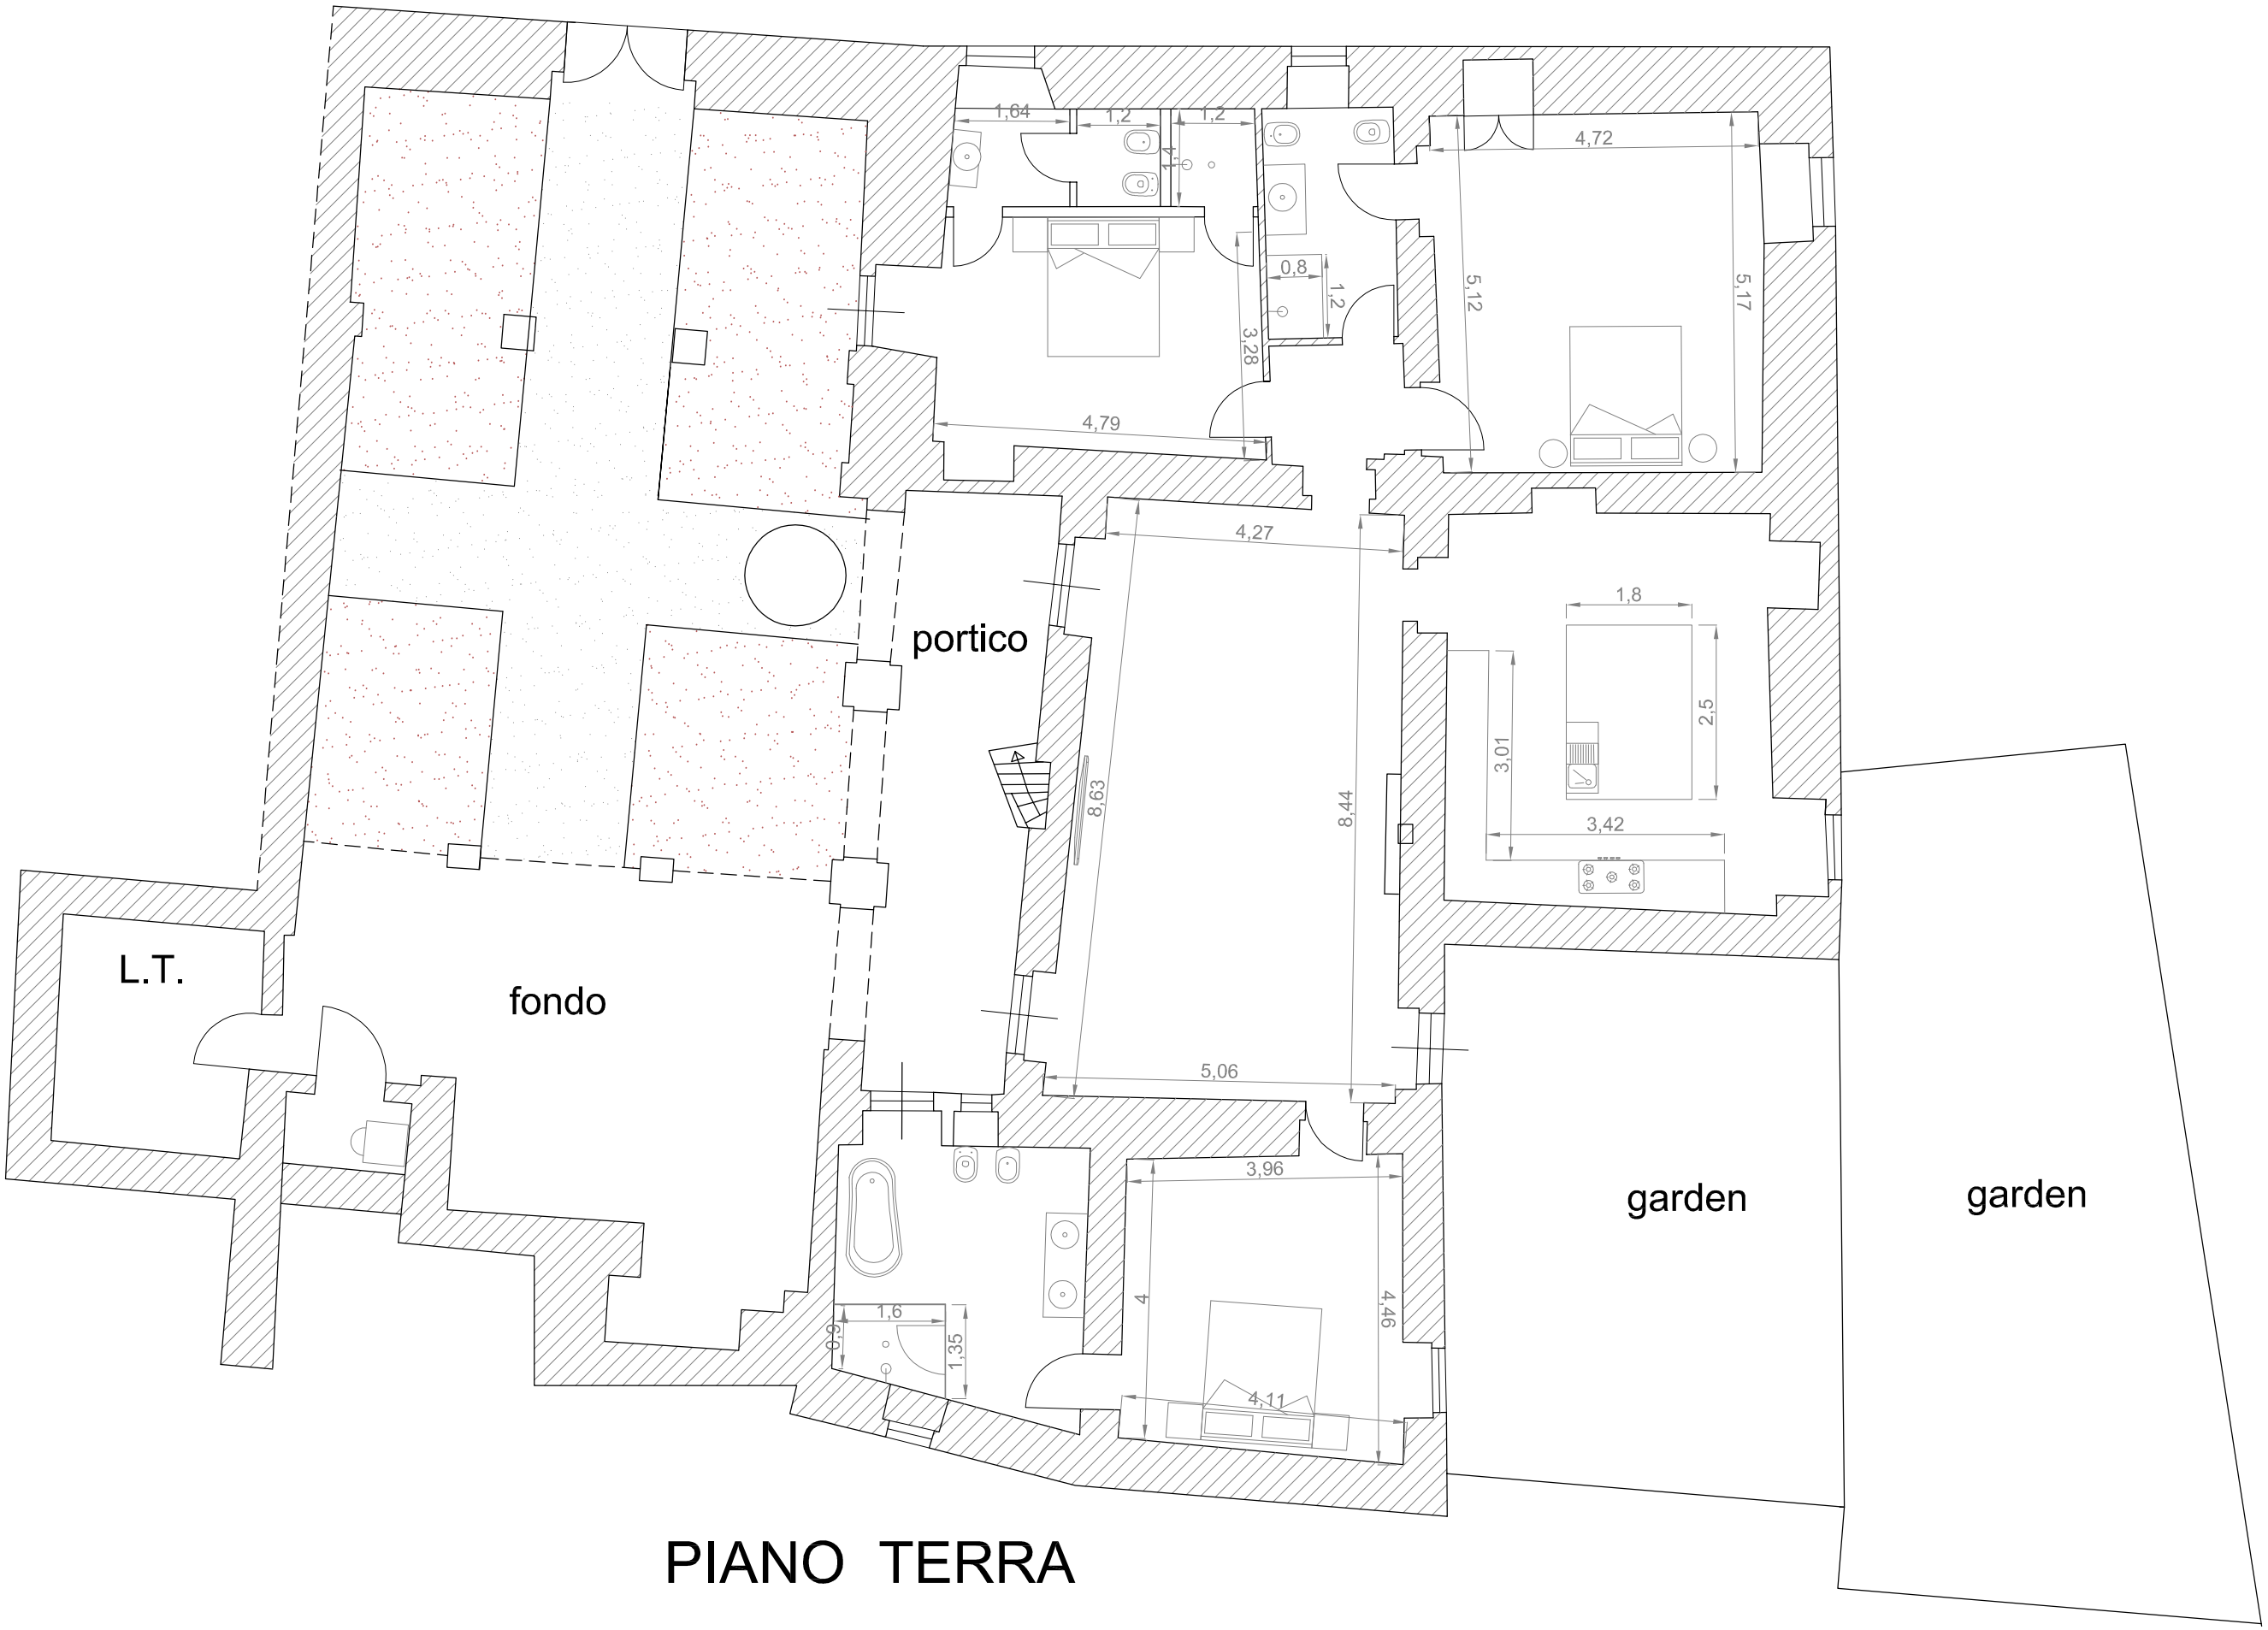
1,64
1,2
1,2
4,72
0,8
1,2
5,12
5,17
3,28
4,79
4,27
1,8
portico
2,5
3,01
8,63
8,44
3,42
L.T.
fondo
5,06
3,96
garden
garden
1,6
0,9
1,35
4
4,46
4,11

PIANO TERRA