# PIANTA PIANO PRIMO

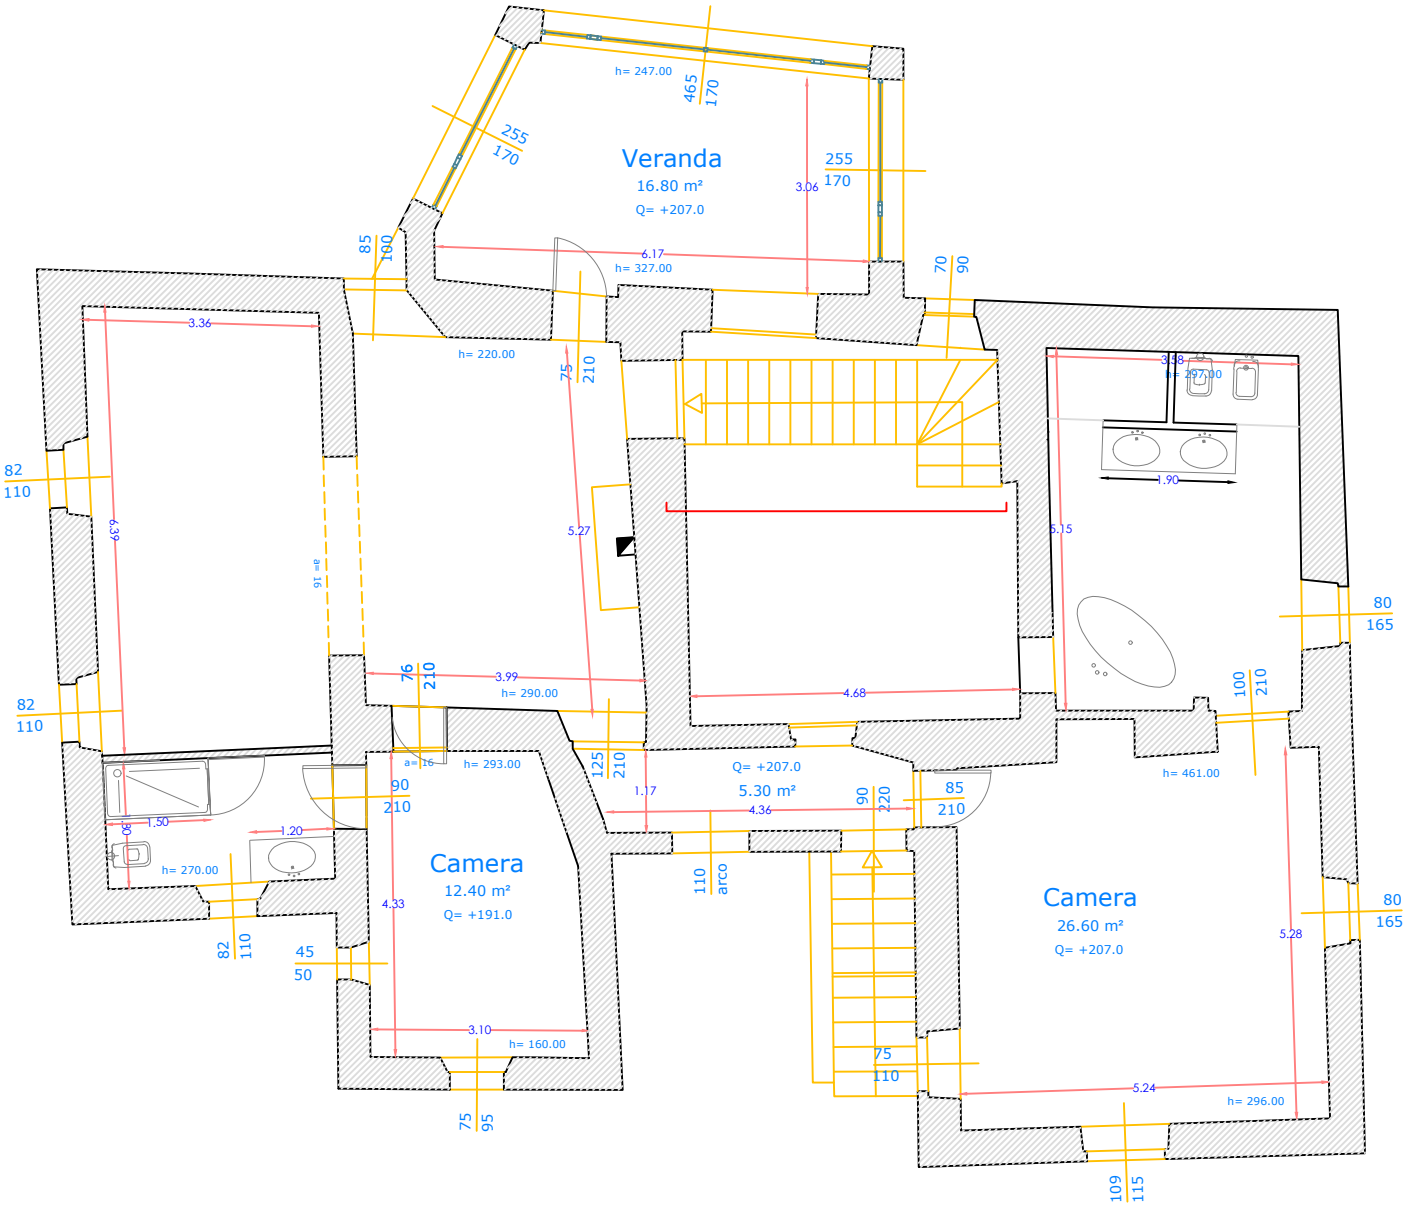

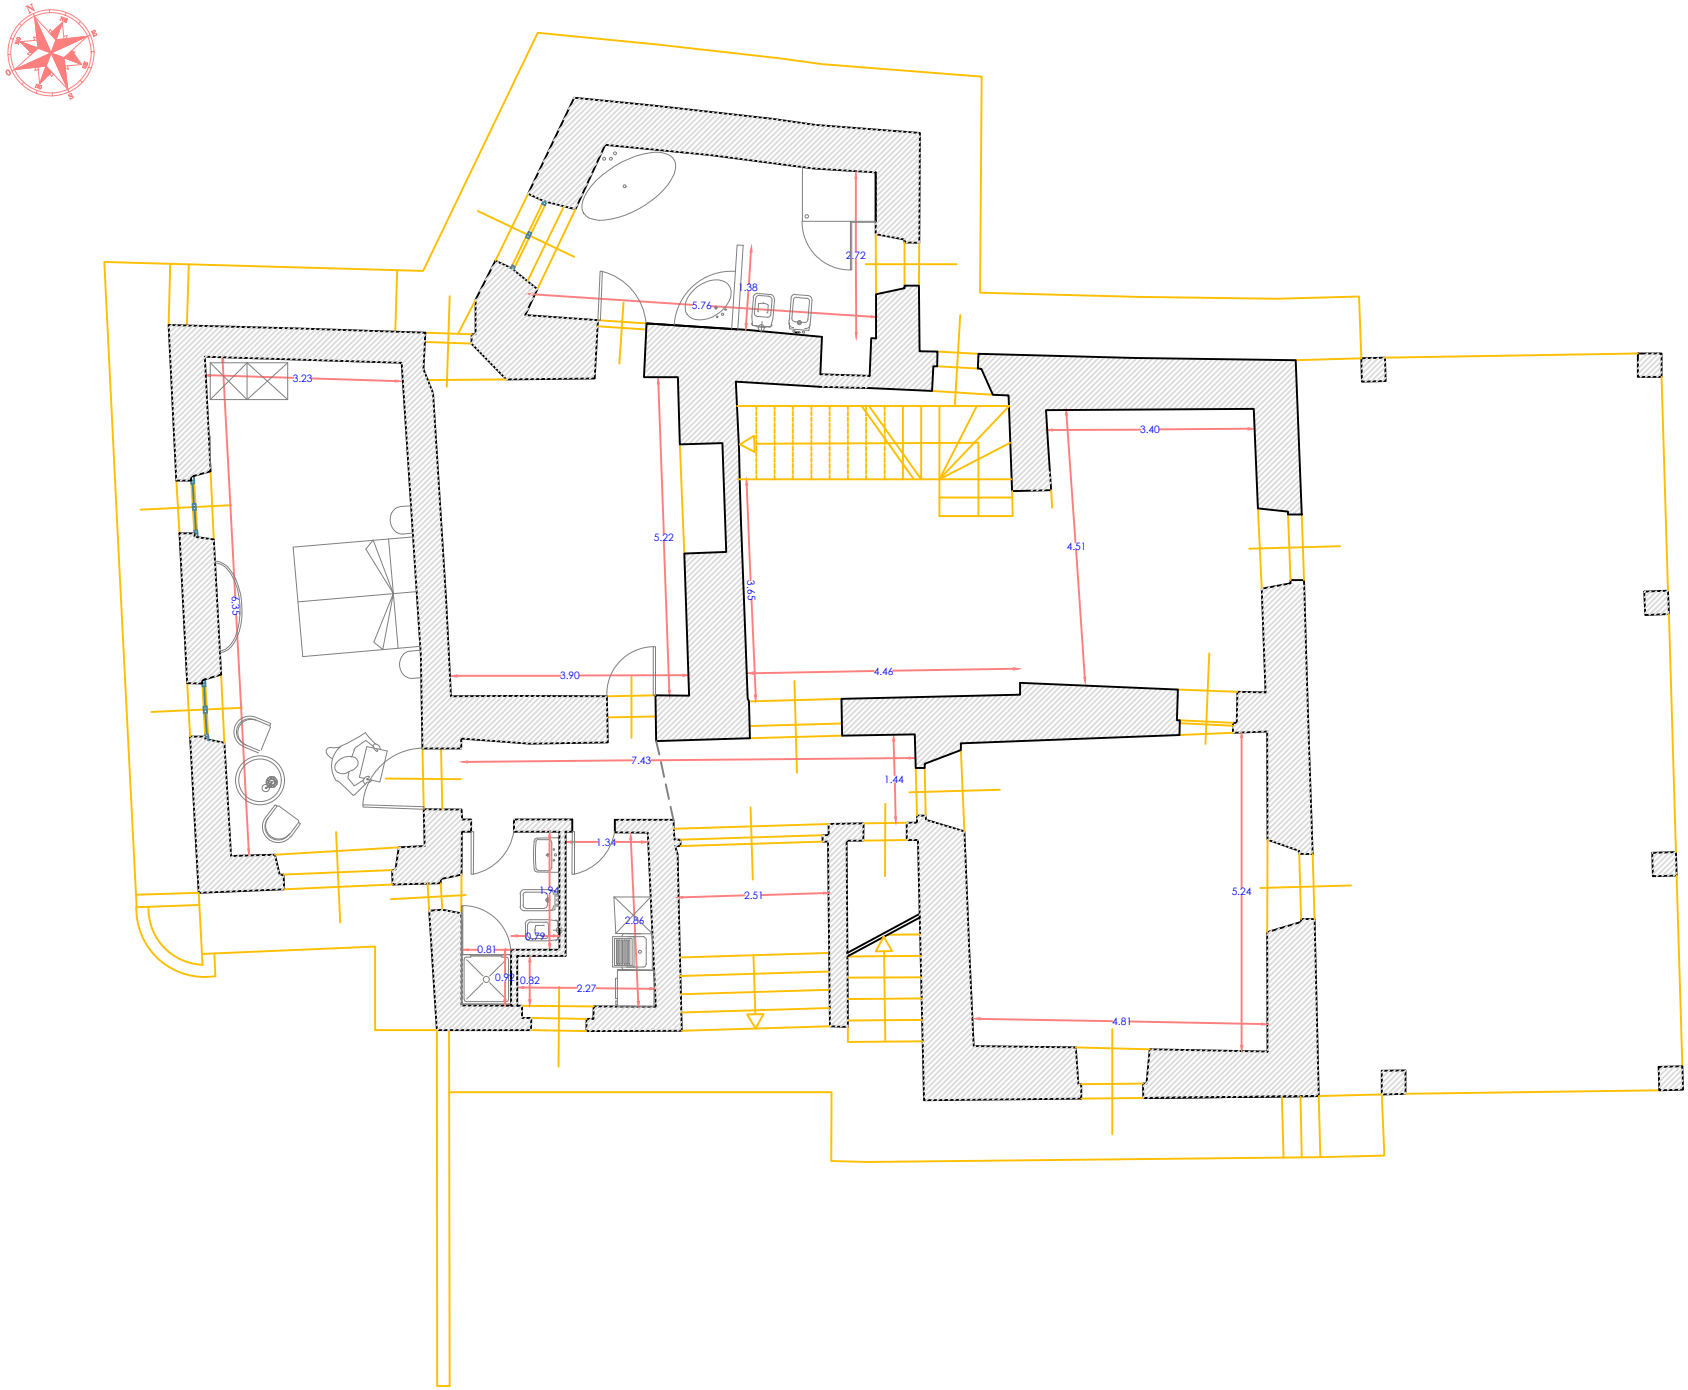
2.72
1.38
5.76
3.23
3.40
5.22
4.51
3.65
6.35
3.90
4.46
7.43
1.44
1.34
2.51
5.24
2.36
0.81
0.82
2.27
4.81